


Anschluss Aussenwand/ Decke & Lukarnendach

(Auftrag Nr1891)


Gez: RF	Datum: 10.11.2017	Rev:18.01.2018	Druck: 19-01-2018	Masstab: 1:10	5644 Auw; T: 056 / 485 70 10 F: 056 / 485 70 11
Architekt	Marcello Nasso Architekten, dipl. Arch. USI SIA, Kehlhofstrasse 14, 8003 Zürich				T: 043/ 540 36 26

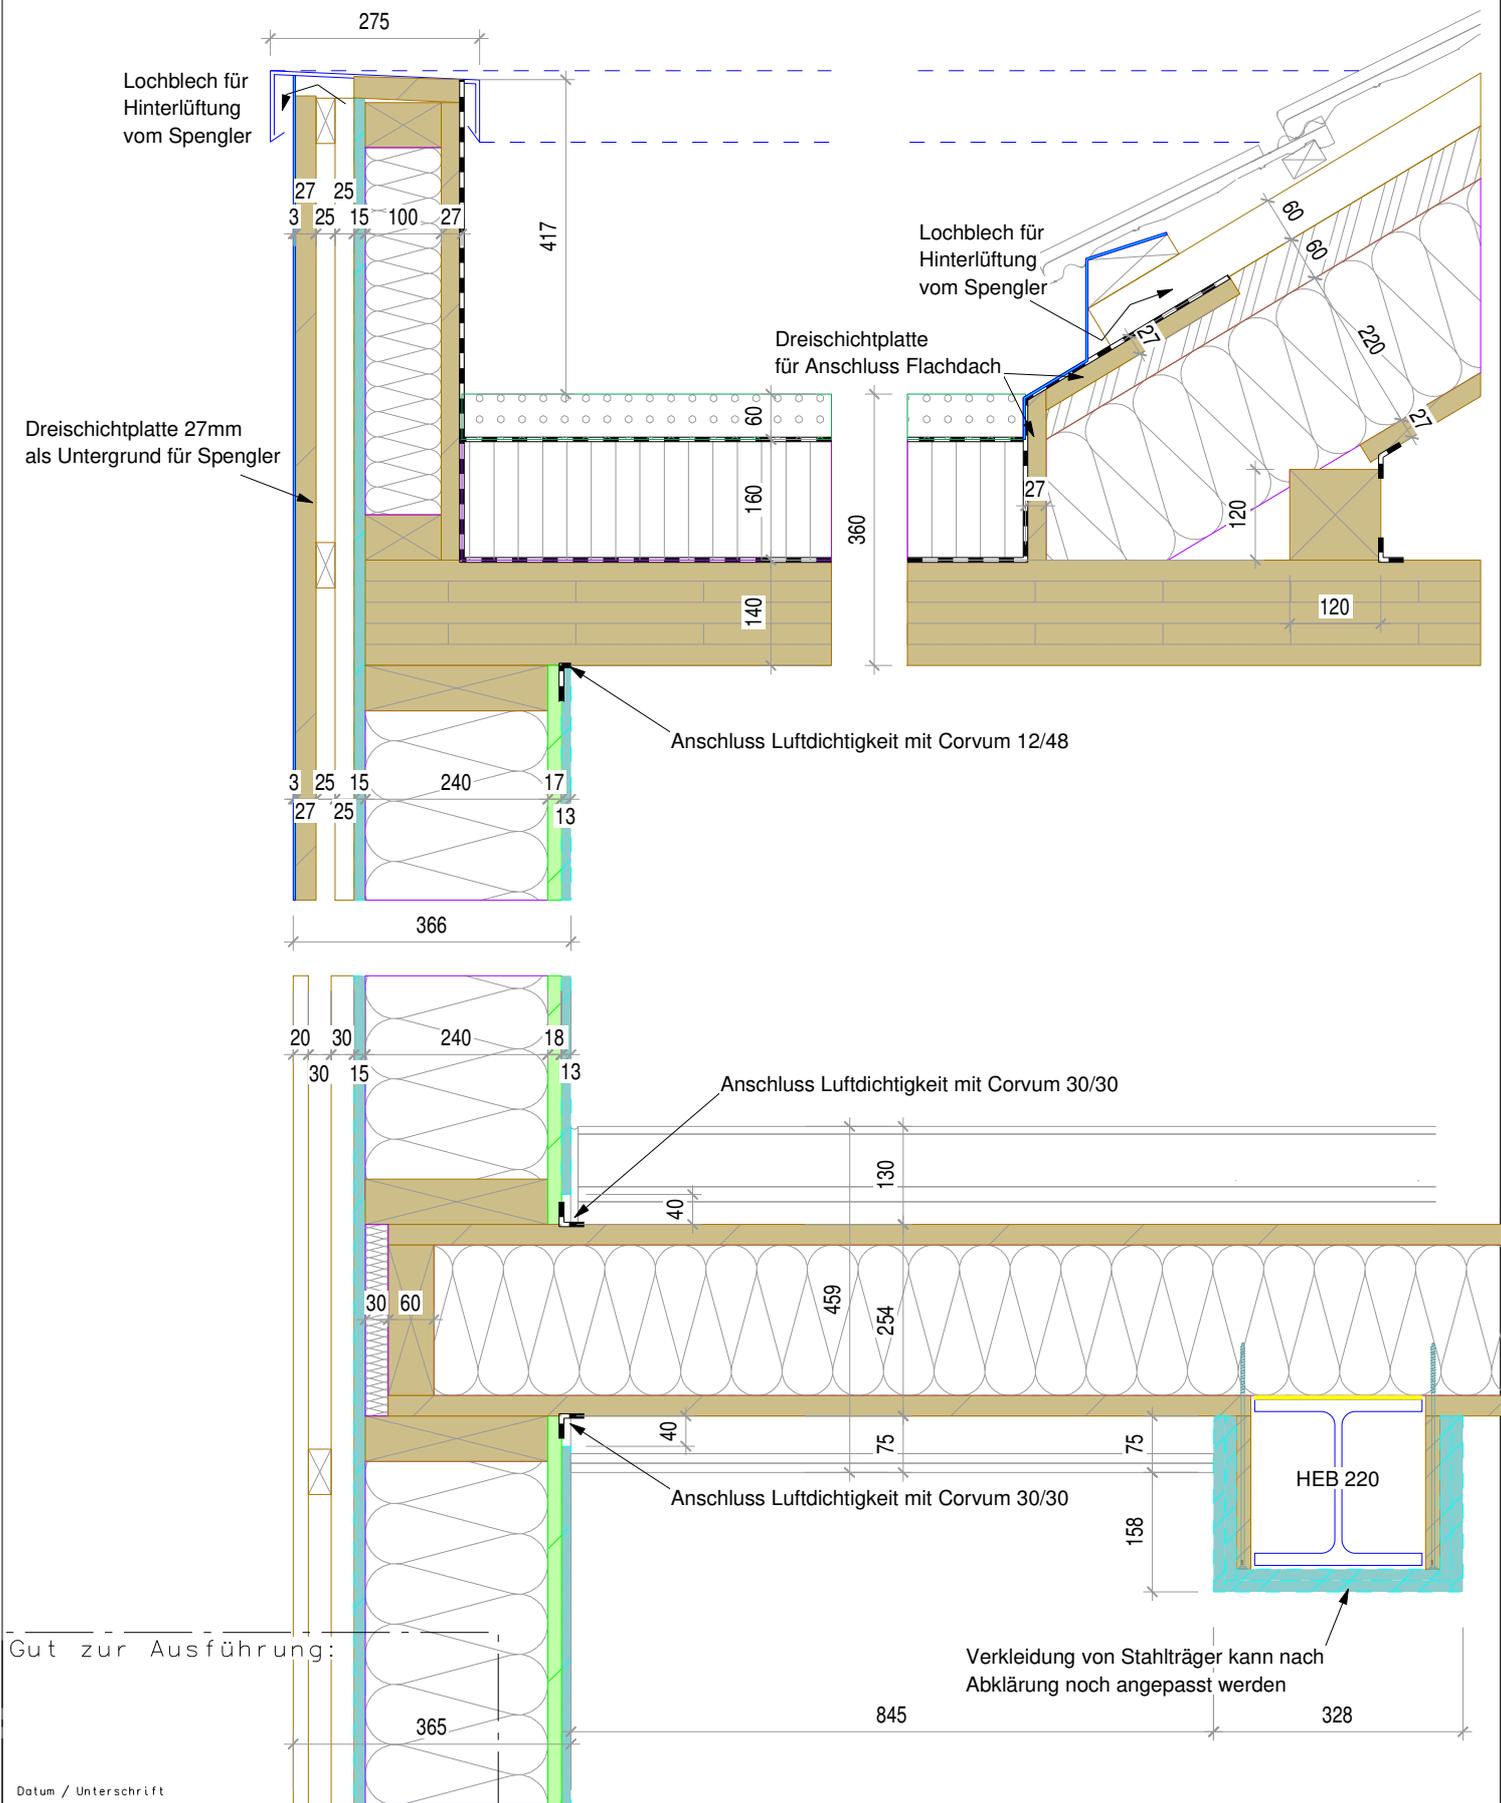

Abschluss Balkonvorsprung

(Auftrag Nr1891)

Gez: RF	Datum: 10.11.2017	Rev:18.01.2018	Druck: 19-01-2018	Masstab: 1:10	5644 Auw; T: 056 / 485 70 10 F: 056 / 485 70 11
Architekt	Marcello Nasso Architekten, dipl. Arch. USI SIA, Kehlhofstrasse 14, 8003 Zürich				T: 043/ 540 36 26


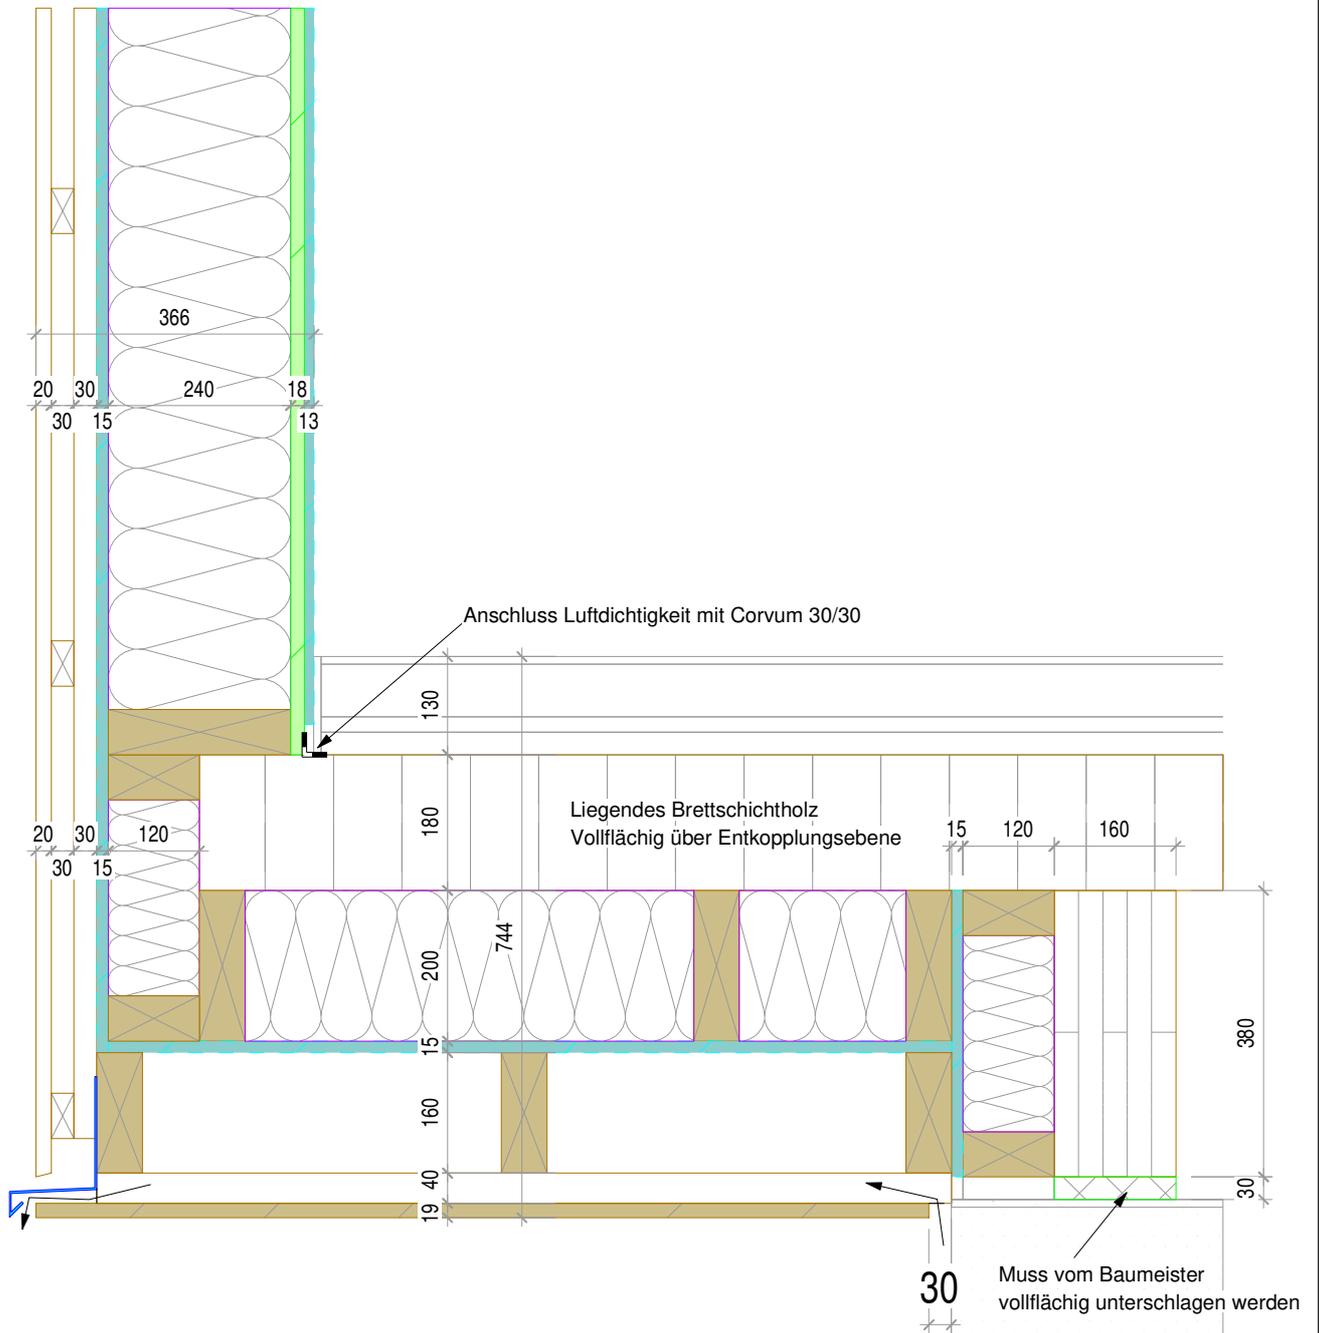


Gut zur Ausführung:

Traufdetail

(Auftrag Nr1891)

Gez: RF	Datum: 10.11.2017	Rev:18.01.2018	Druck: 19-01-2018	Masstab: 1:10	5644 Auw; T: 056 / 485 70 10 F: 056 / 485 70 11
Architekt	Marcello Nasso Architekten, dipl. Arch. USI SIA, Kehlhofstrasse 14, 8003 Zürich				T: 043/ 540 36 26

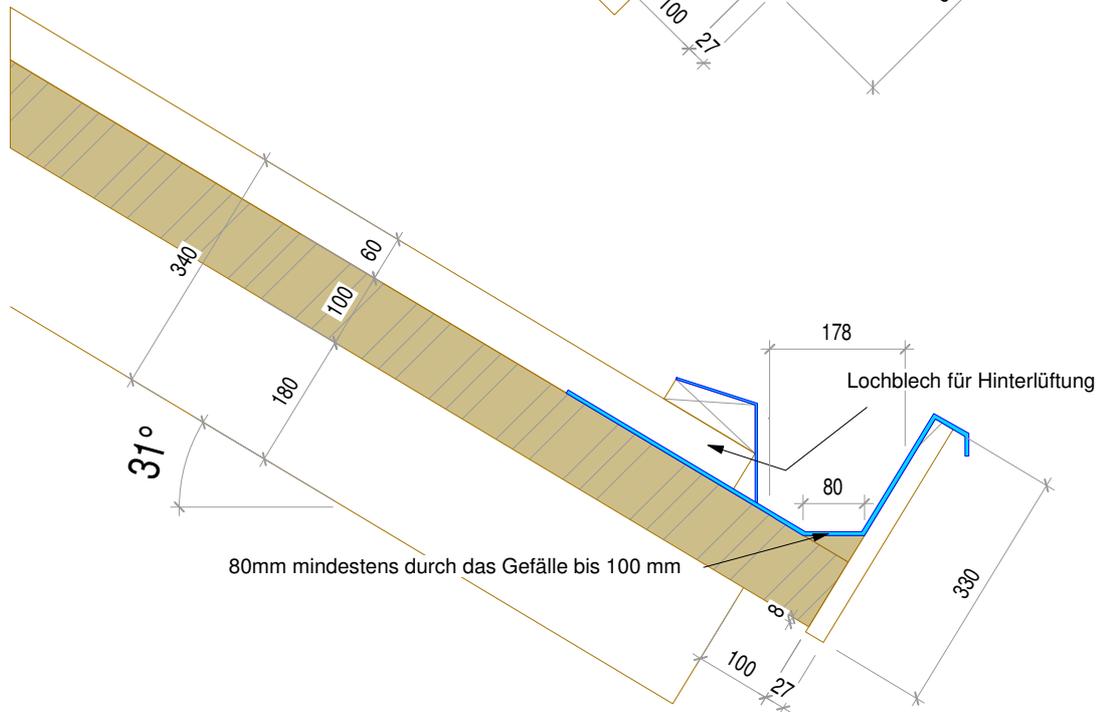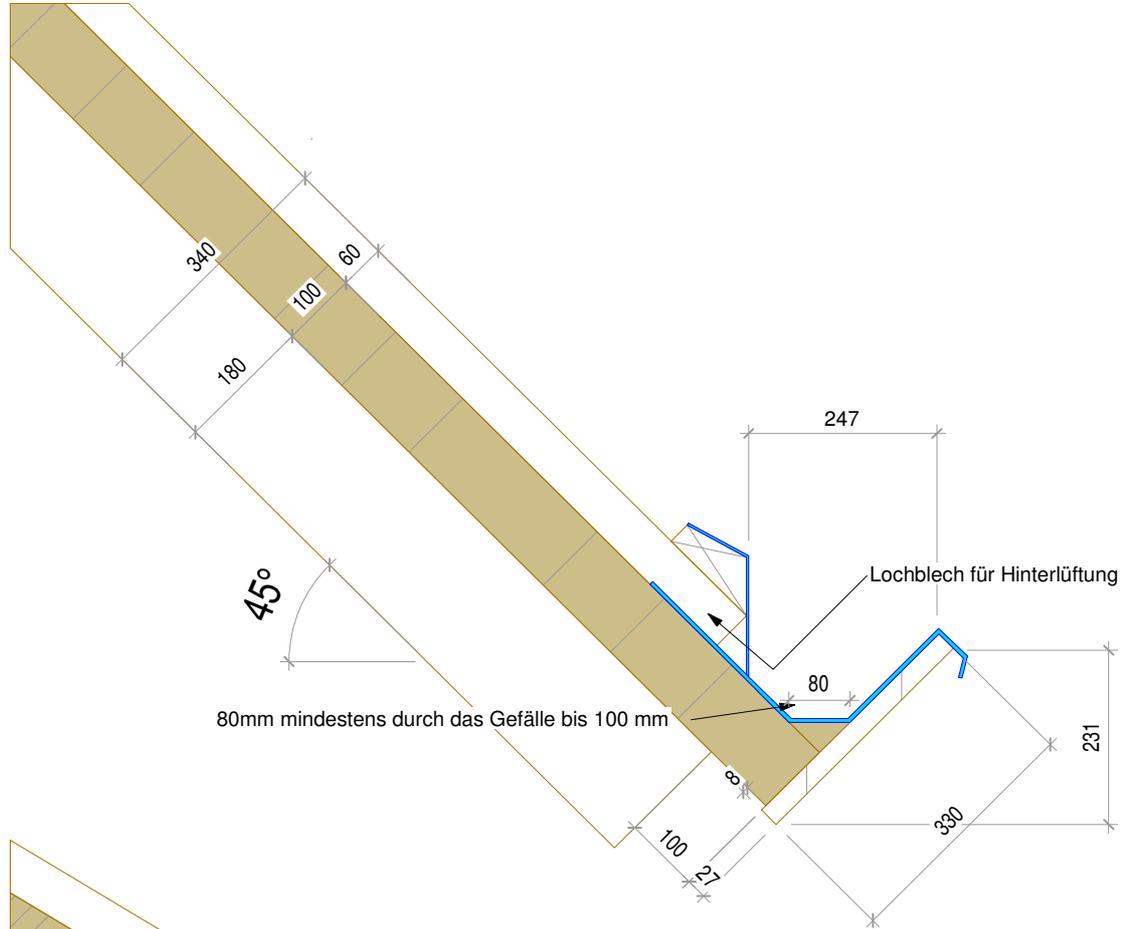


Gut zur Ausführung:

Datum / Unterschrift

Detail Ort & Mittelpfette

(Auftrag Nr1891)

Gez: RF	Datum: 10.11.2017	Rev:18.01.2018	Druck: 19-01-2018	Masstab: 1:10	5644 Auw; T: 056 / 485 70 10 F: 056 / 485 70 11
Architekt	Marcello Nasso Architekten, dipl. Arch. USI SIA, Kehlhofstrasse 14, 8003 Zürich				T: 043/ 540 36 26

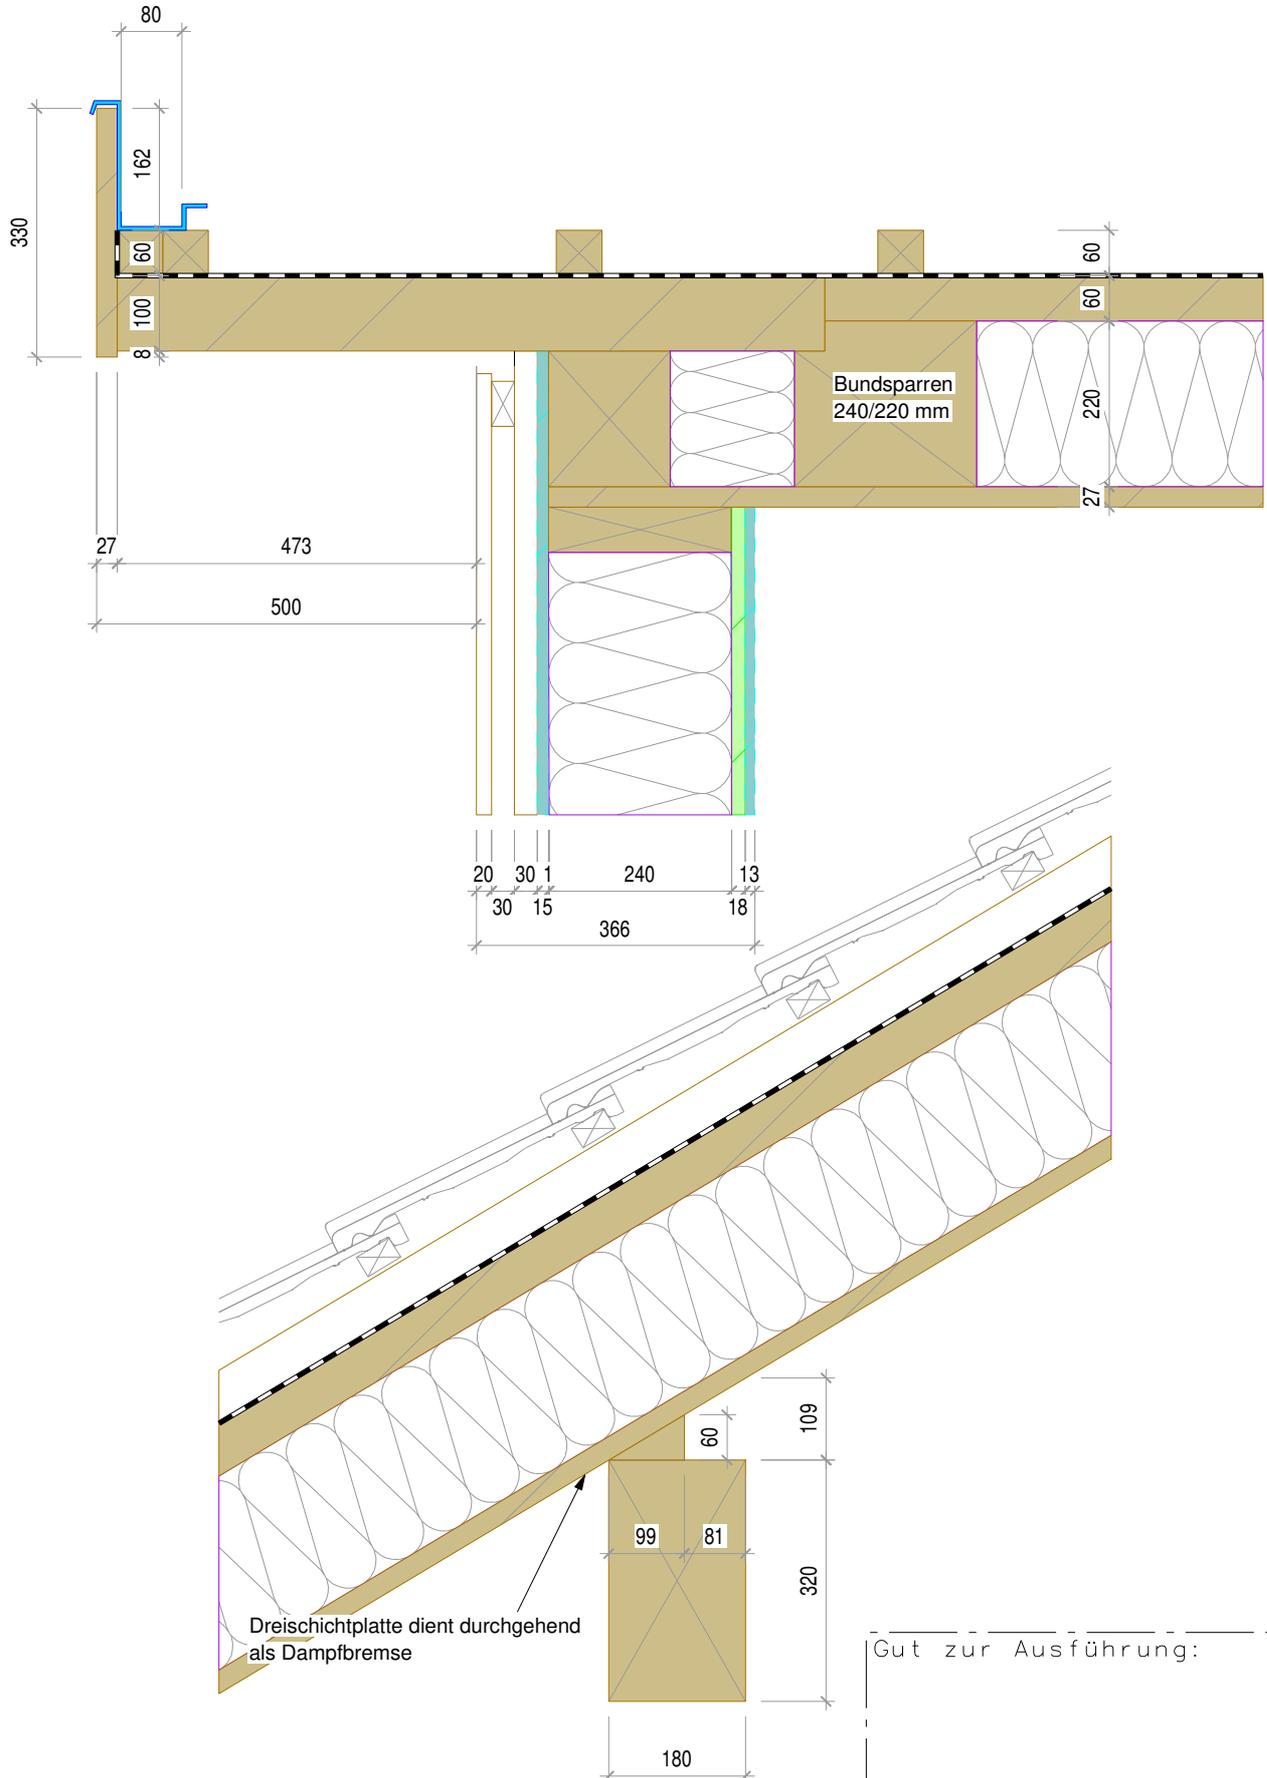


Gut zur Ausführung:

Datum / Unterschrift

Fensterdetail vertikal

(Auftrag Nr1891)

Gez: RF	Datum: 21.12.2017	Rev:18.01.2018	Druck: 19-01-2018	Masstab: 1:10	5644 Auw; T: 056 / 485 70 10 F: 056 / 485 70 11
Architekt	Marcello Nasso Architekten, dipl. Arch. USI SIA, Kehlhofstrasse 14, 8003 Zürich				T: 043/ 540 36 26

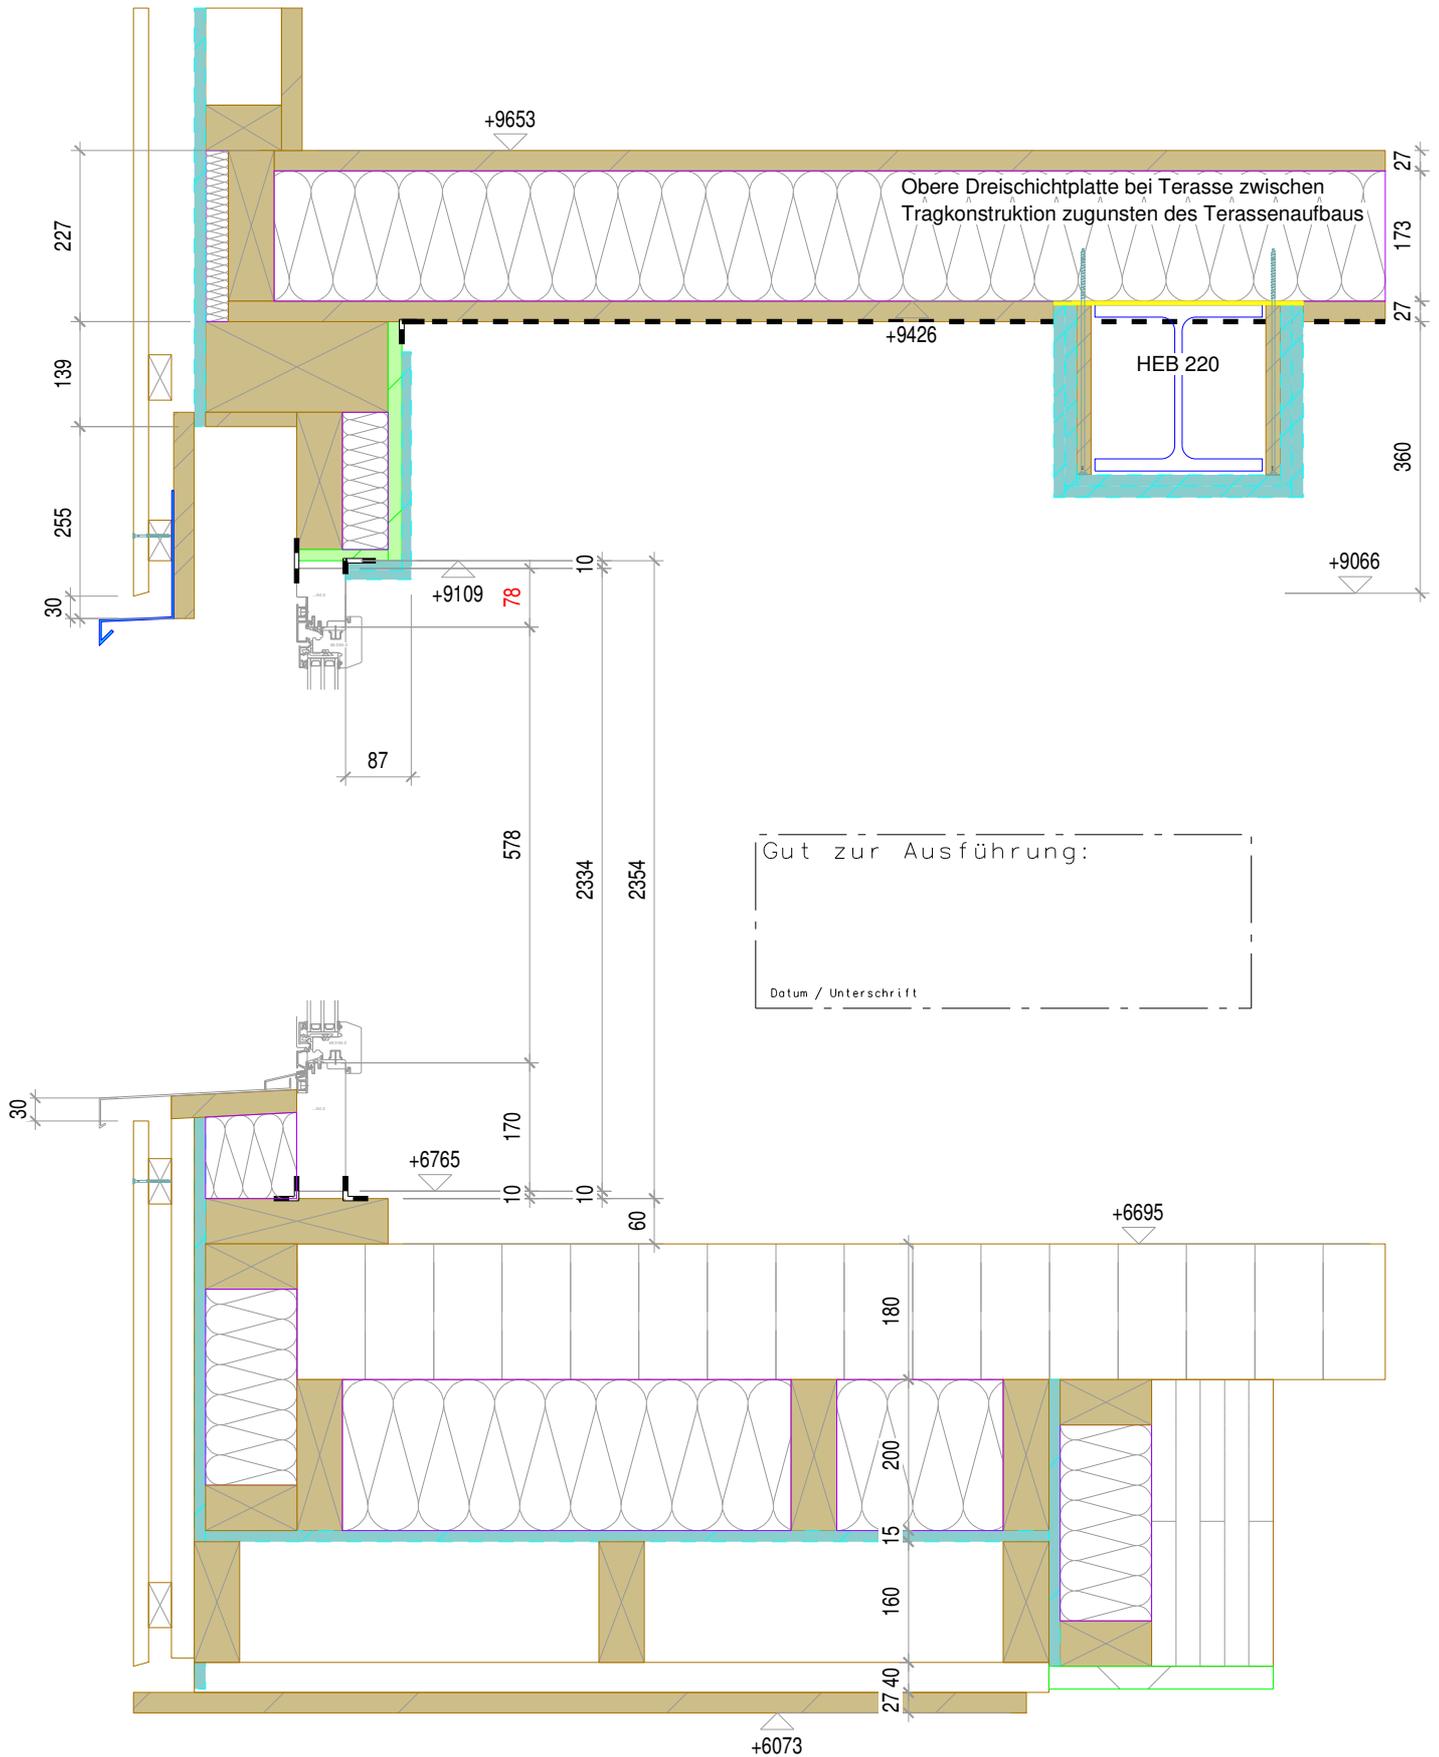

Meientalstrasse 79, 8048 Zürich


BURKART

Detail Fensterdetail horizontal

(Auftrag Nr1891)




Gez: RF	Datum: 21.12.2017	Rev:18.01.2018	Druck: 19-01-2018	Masstab: 1:10	5644 Auw; T: 056 / 485 70 10 F: 056 / 485 70 11
Architekt	Marcello Nasso Architekten, dipl. Arch. USI SIA, Kehlhofstrasse 14, 8003 Zürich			T: 043/ 540 36 26	

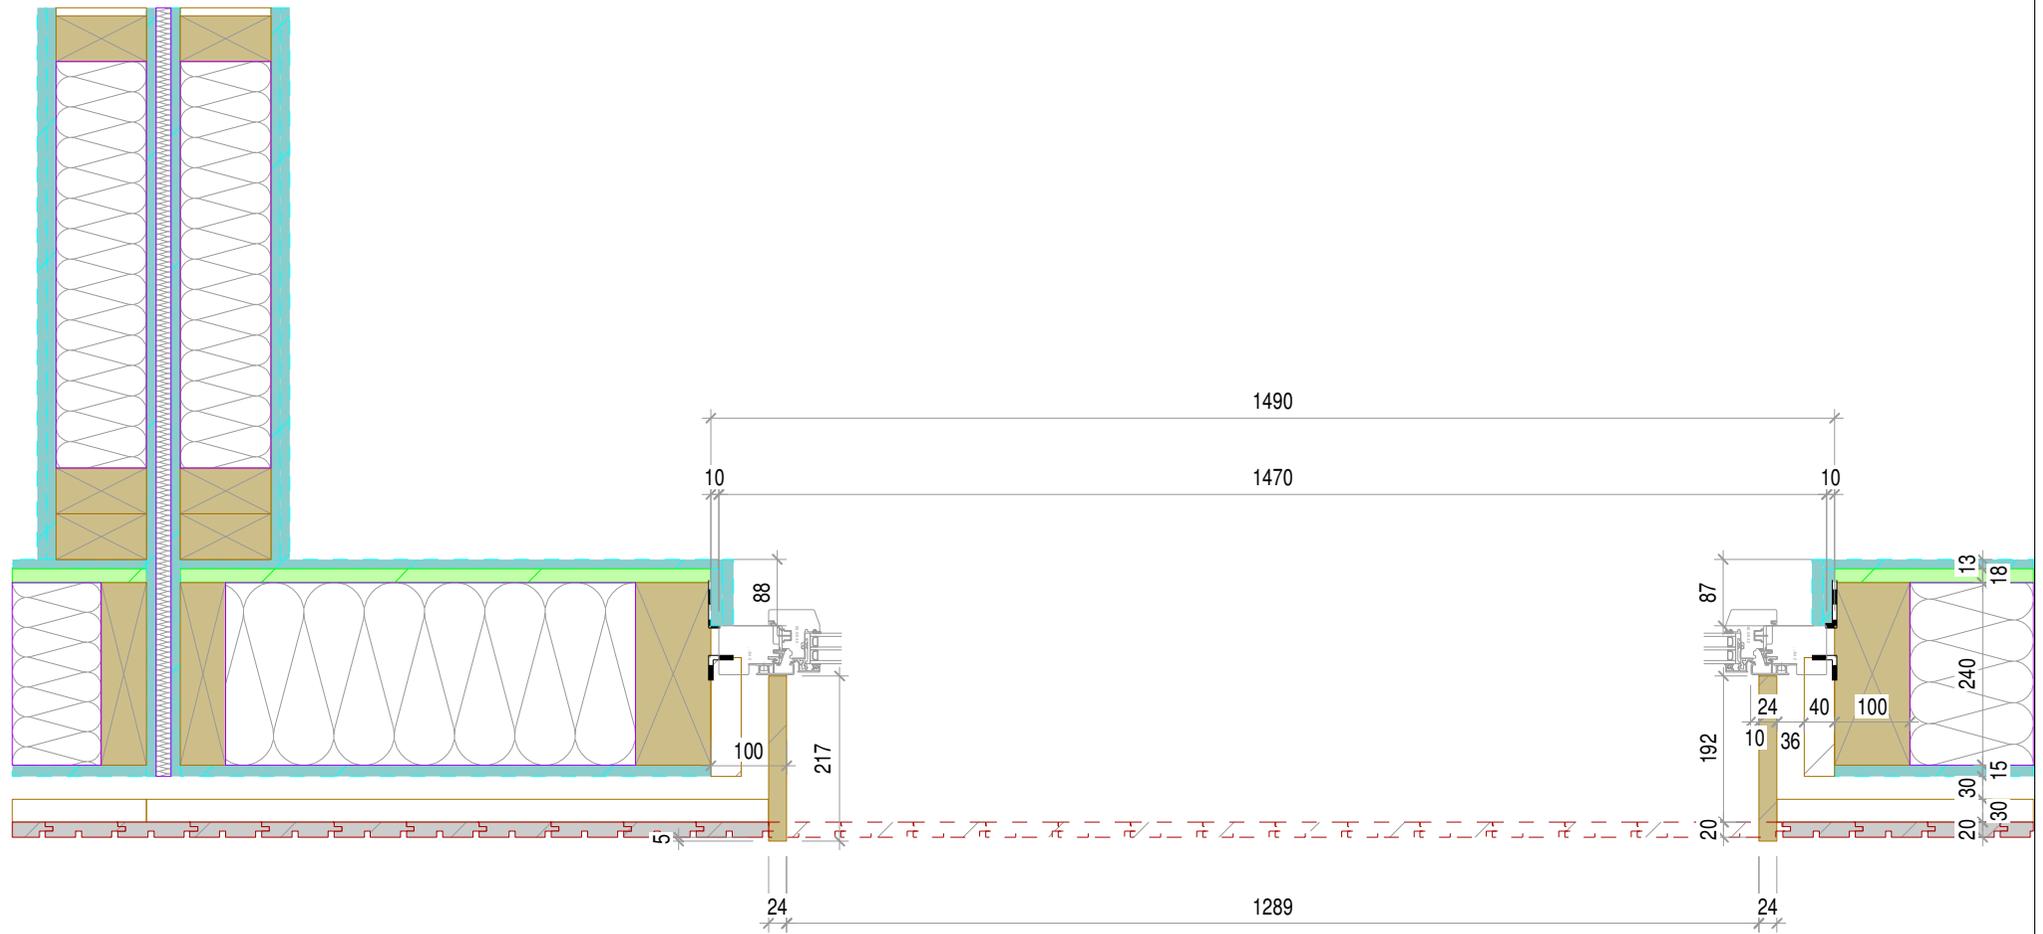

Gut zur Ausführung:

Datum / Unterschrift

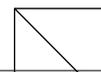

Meientalstrasse 79, 8048 Zürich

BURKART

Detail Treppe 2.OG-Attika (oben am Podest)

(Auftrag Nr1891)


trilegno

Gut zur Ausführung:

Gez: RF Datum: 22.11.2017 Rev: Druck: 19-01-2018 Masstab: 1:10 5644 Auw; T: 056 / 485 70 10 F: 056 / 485 70 11

Datum / Unterschrift

Architekt Marcello Nasso Architekten, dipl. Arch. USI SIA, Kehlhofstrasse 14, 8003 Zürich T: 043/ 540 36 26

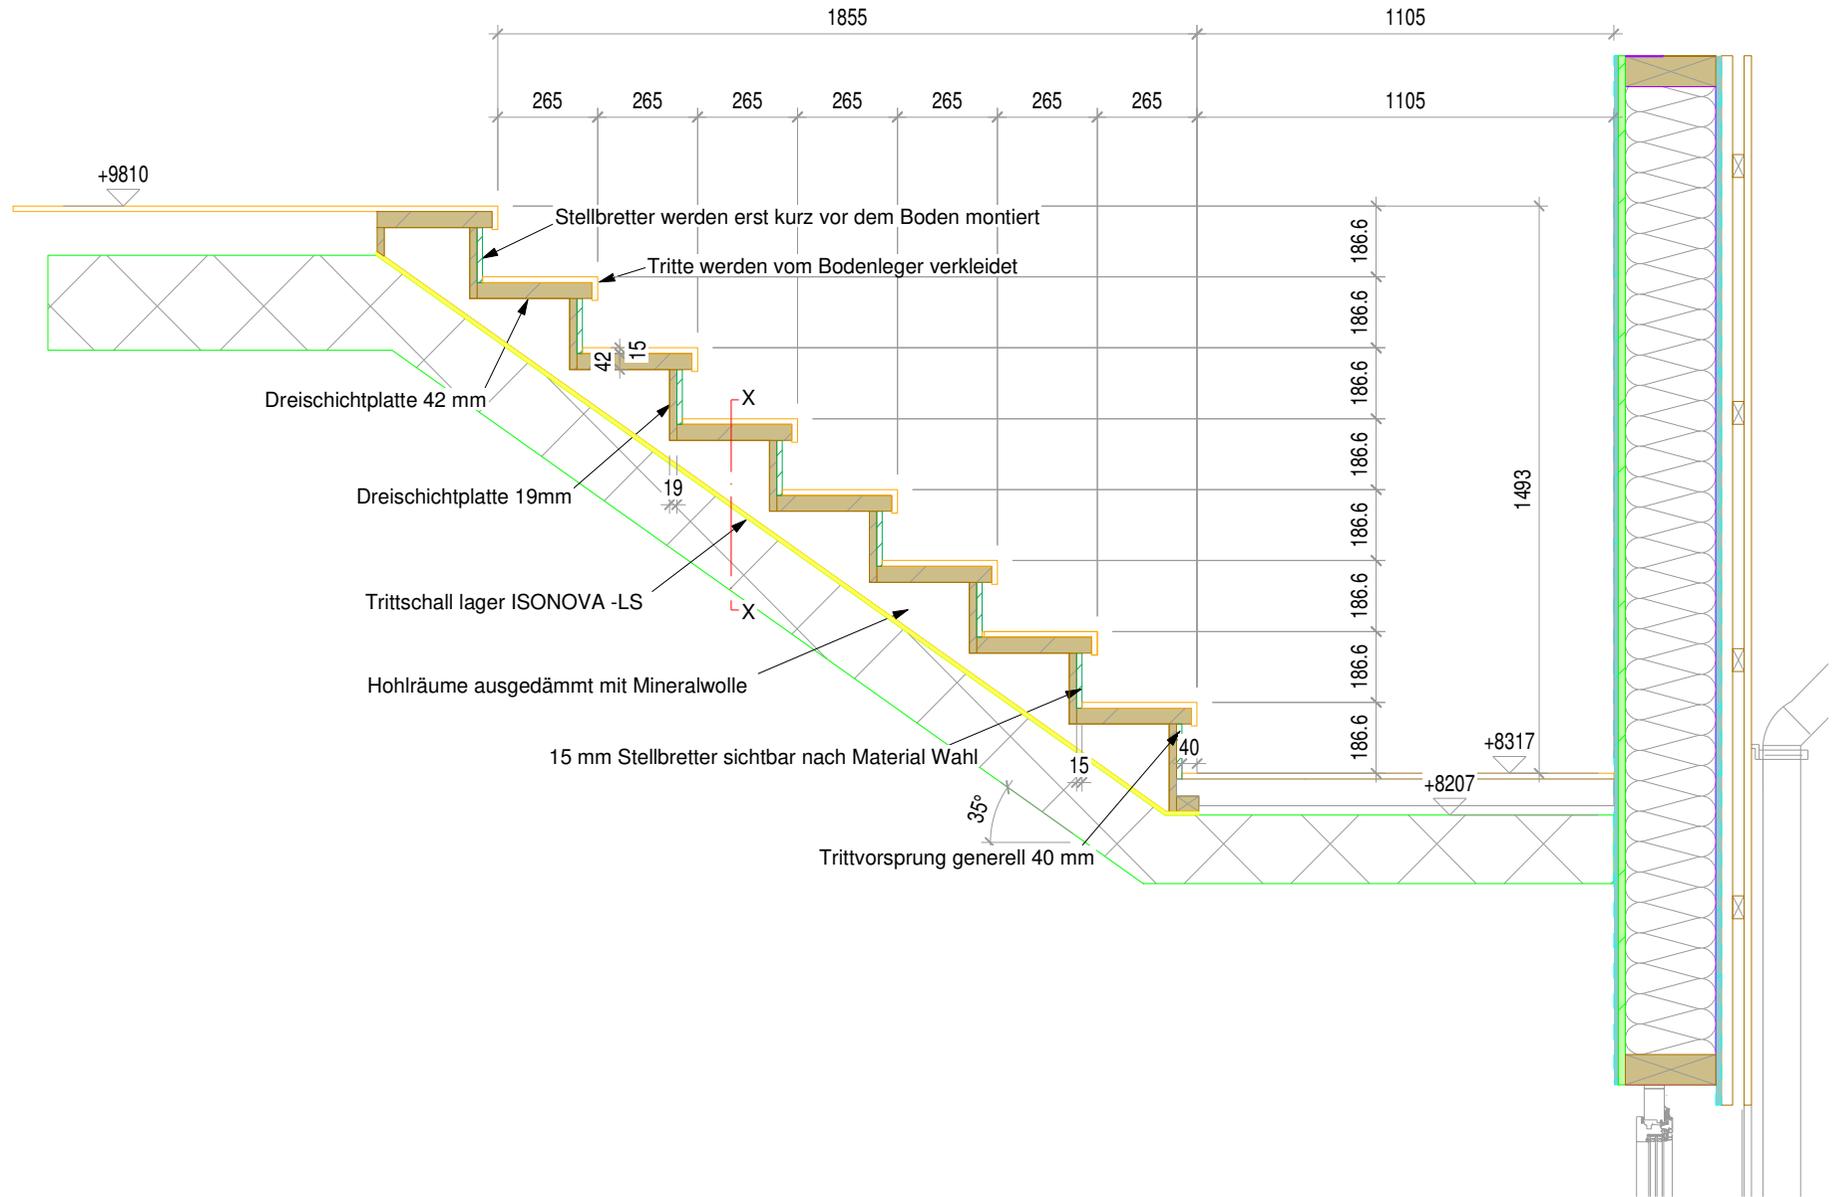

Meientalstrasse 79, 8048 Zürich

BURKART

trilegno

Detail Treppe 2.OG-Attika (unten am Podest)


(Auftrag Nr1891)

Gez: RF Datum: 22.11.2017 Rev: Druck: 19-01-2018 Masstab: 1:10 5644 Auw; T: 056 / 485 70 10 F: 056 / 485 70 11

Architekt Marcello Nasso Architekten, dipl. Arch. USI SIA, Kehlhofstrasse 14, 8003 Zürich T: 043/ 540 36 26

Gut zur Ausführung:

Datum / Unterschrift

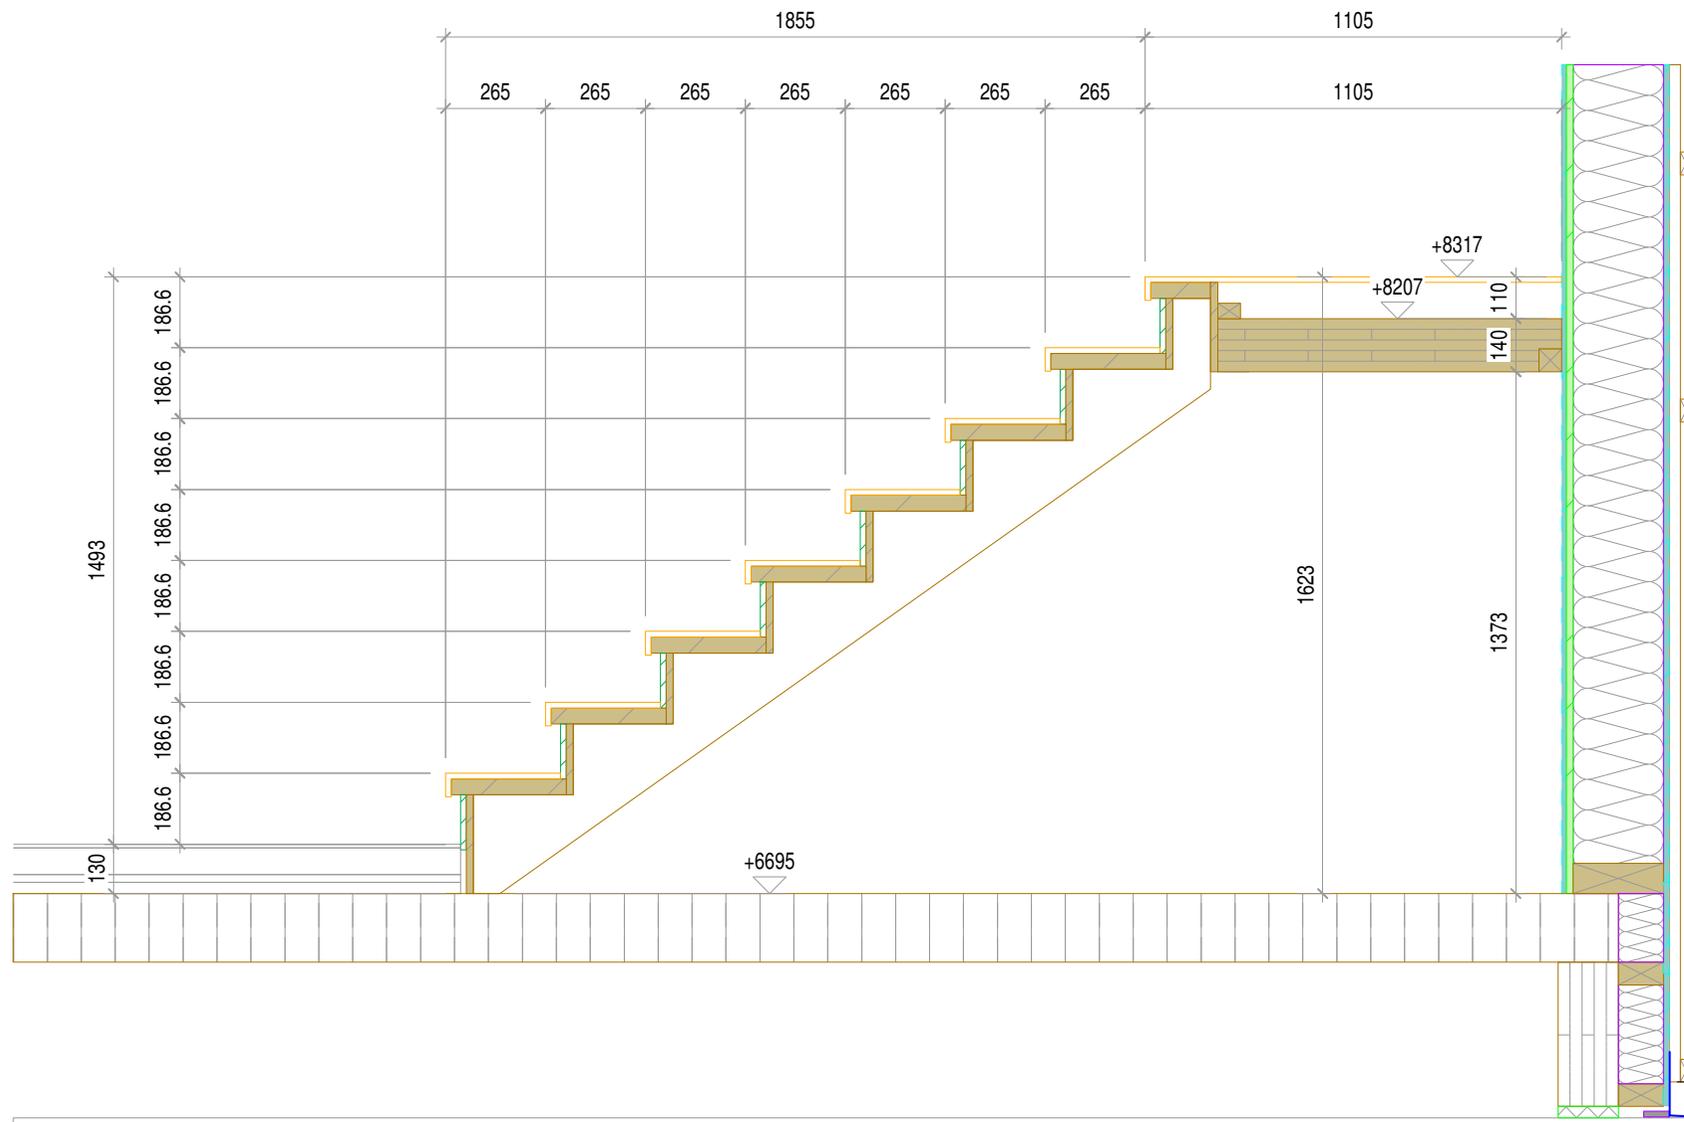

Meientalstrasse 79, 8048 Zürich

BURKART


RWA Längsschnitt

(Auftrag Nr1891)

trilegno

Gez: RF Datum: 27.11.2017 Rev: Druck: 19-01-2018 Masstab: 1:10 5644 Auw; T: 056 / 485 70 10 F: 056 / 485 70 11

Architekt Marcello Nasso Architekten, dipl. Arch. USI SIA, Kehlhofstrasse 14, 8003 Zürich T: 043/ 540 36 26

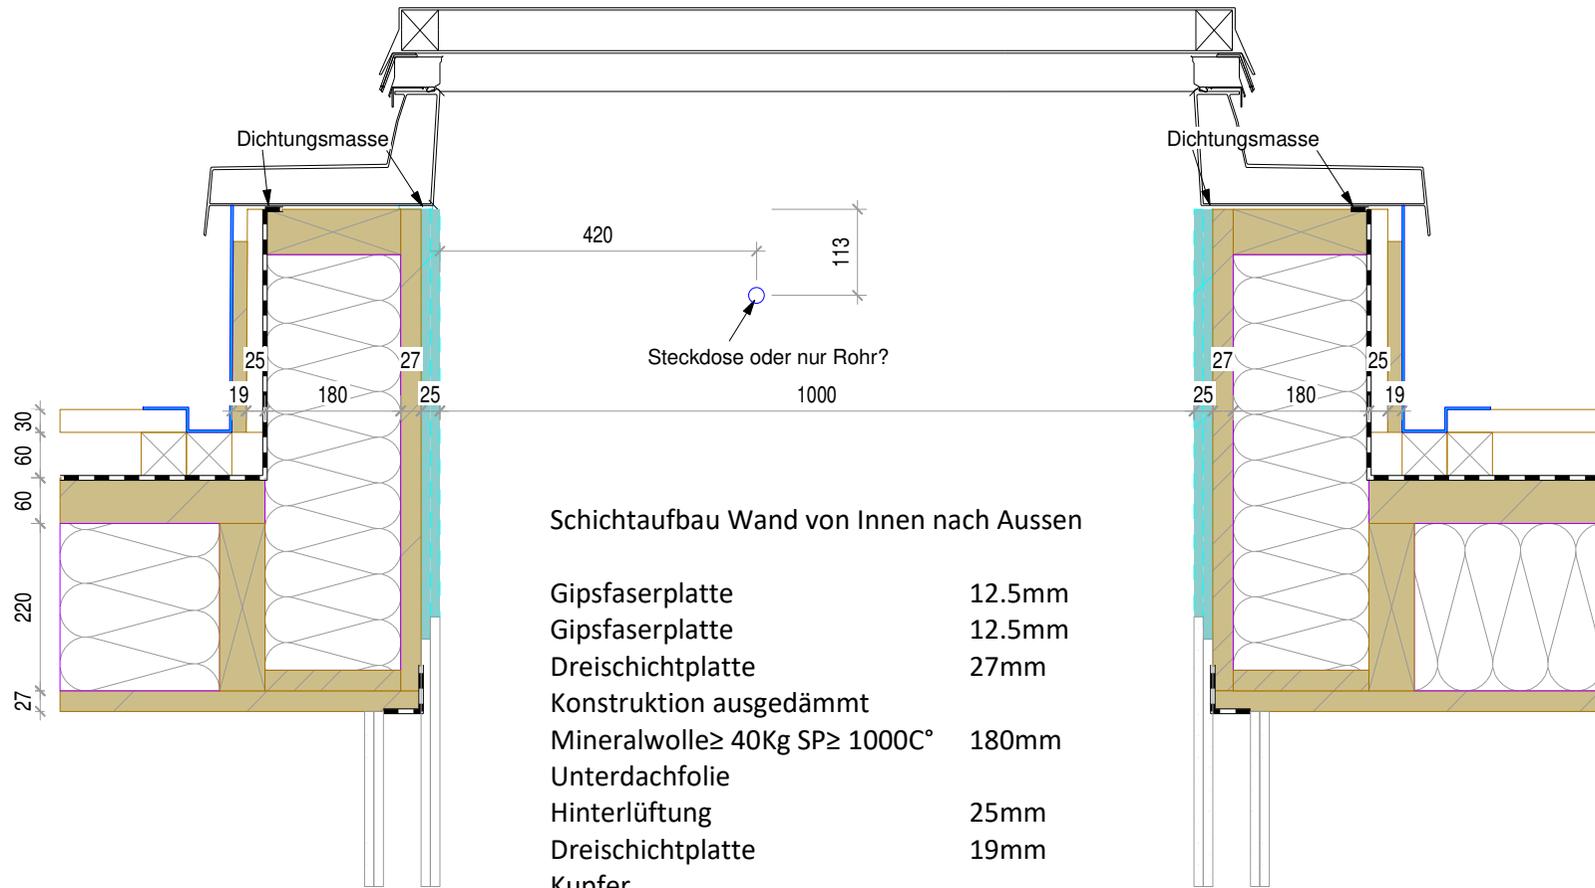

Schichtaufbau Wand von Innen nach Aussen

- Gipsfaserplatte 12.5mm
- Gipsfaserplatte 12.5mm
- Dreischichtplatte 27mm
- Konstruktion ausgedämmt
- Mineralwolle $\geq 40\text{Kg SP} \geq 1000\text{C}^\circ$ 180mm
- Unterdachfolie
- Hinterlüftung 25mm
- Dreischichtplatte 19mm
- Kupfer

Brandschutzanforderung: EI 60

Nachweis: Lignum Dok. 4.1 (2015) Tab. 441-3 Aufbau D

Gut zur Ausführung:

Datum / Unterschrift

Meientalstrasse 79, 8048 Zürich

BURKART




(Auftrag Nr1891)

RWA Querschnitt

Gez: RF	Datum: 27.11.2017	Rev:	Druck: 19-01-2018	Masstab: 1:10	5644 Auw; T: 056 / 485 70 10 F: 056 / 485 70 11
Architekt	Marcello Nasso Architekten, dipl. Arch. USI SIA, Kehlhofstrasse 14, 8003 Zürich			T: 043/ 540 36 26	

RWA wird vom Spengler montiert

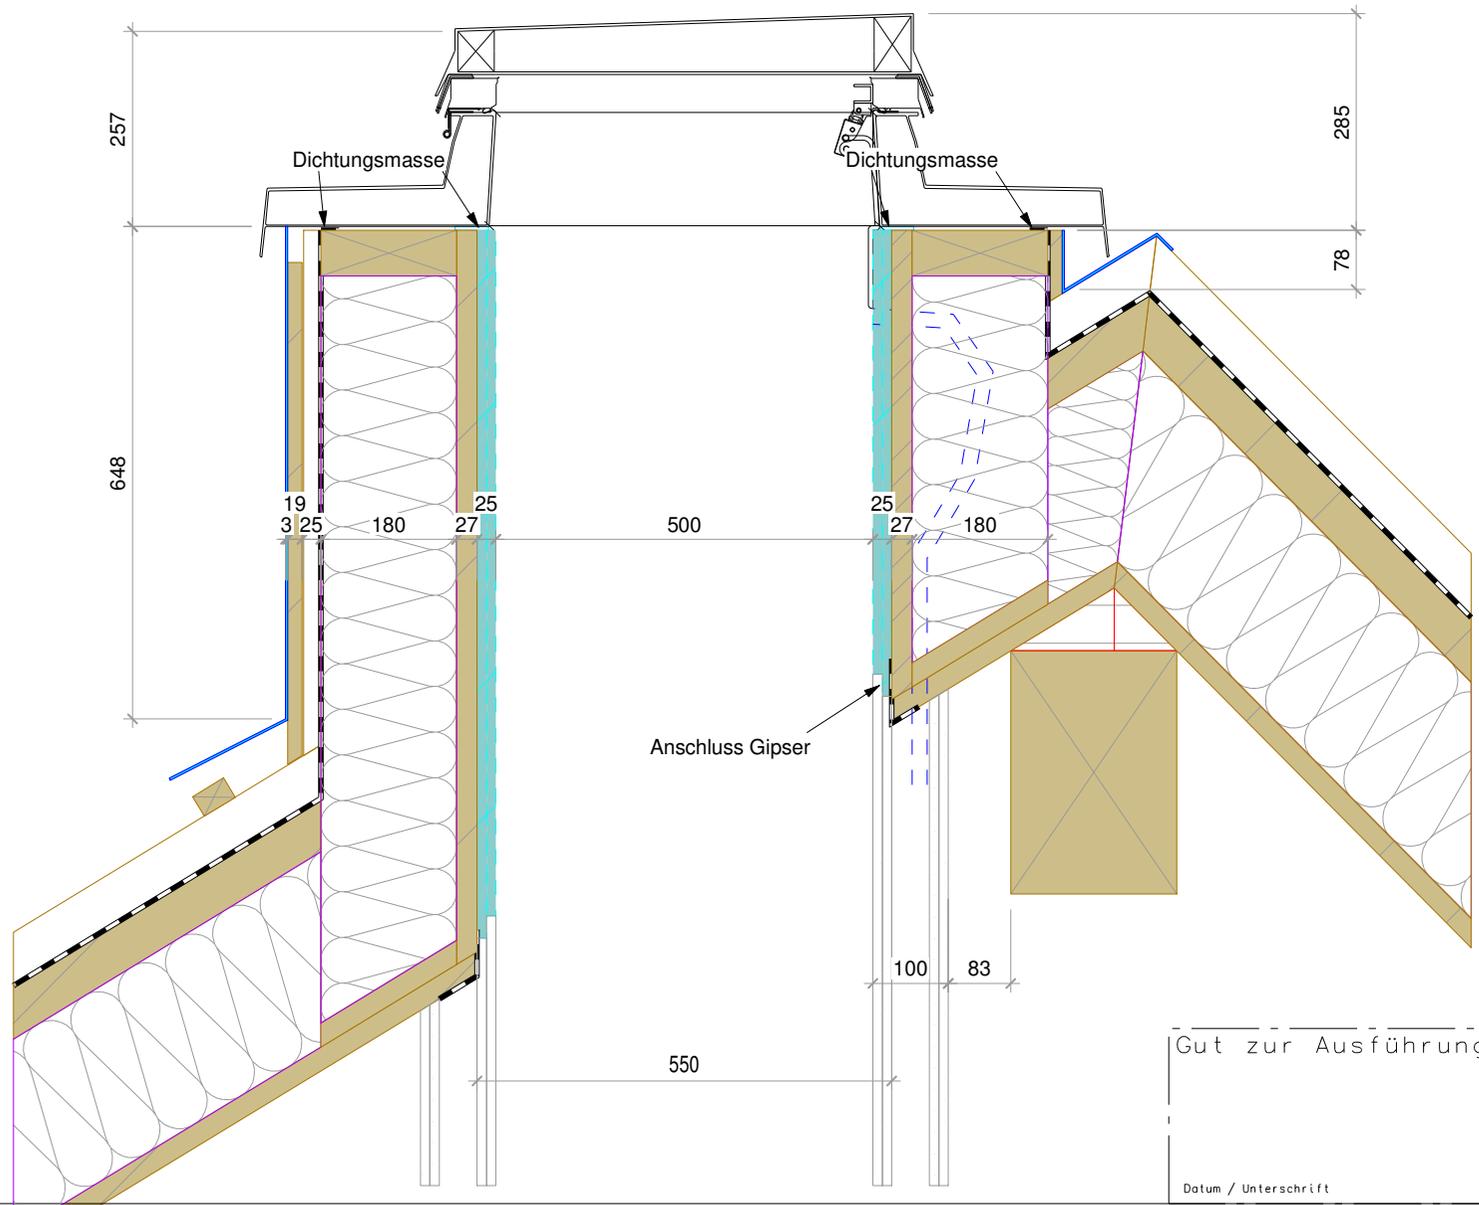

Gut zur Ausführung:

Datum / Unterschrift